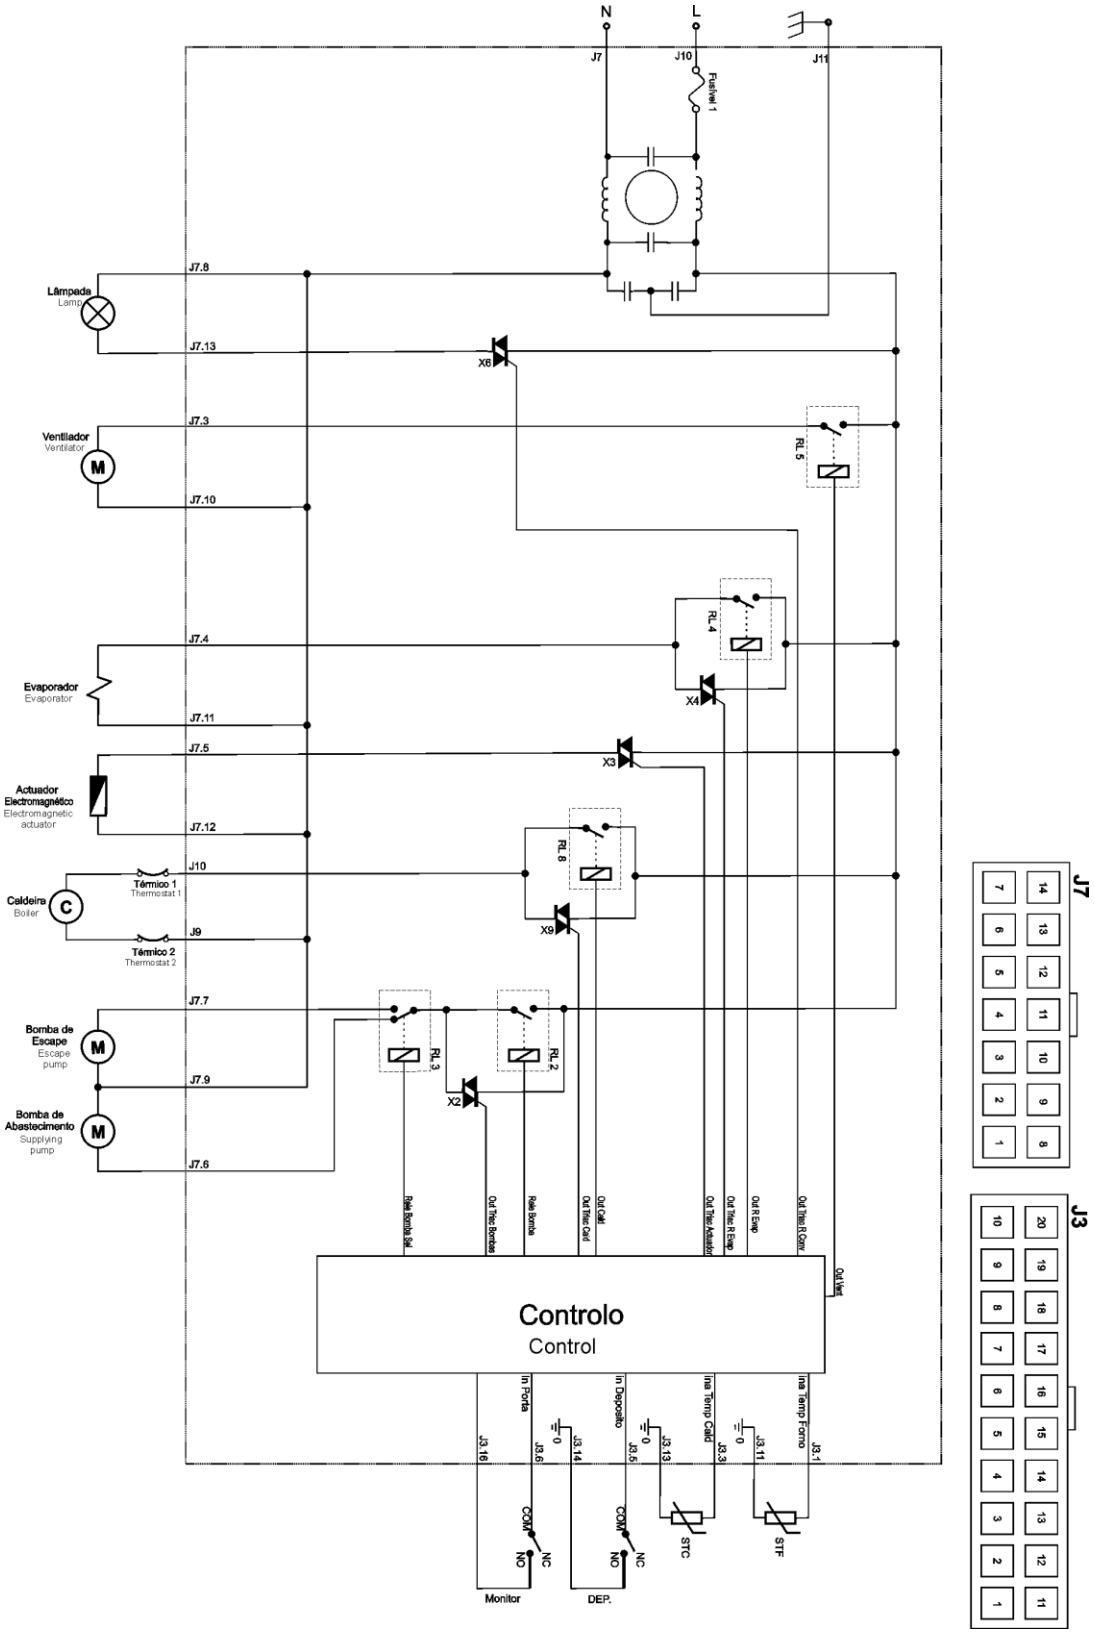1.3 SCHALTPLAN / *ELECTRICAL DIAGRAM*