


Stromlauf- und Anschlußplan

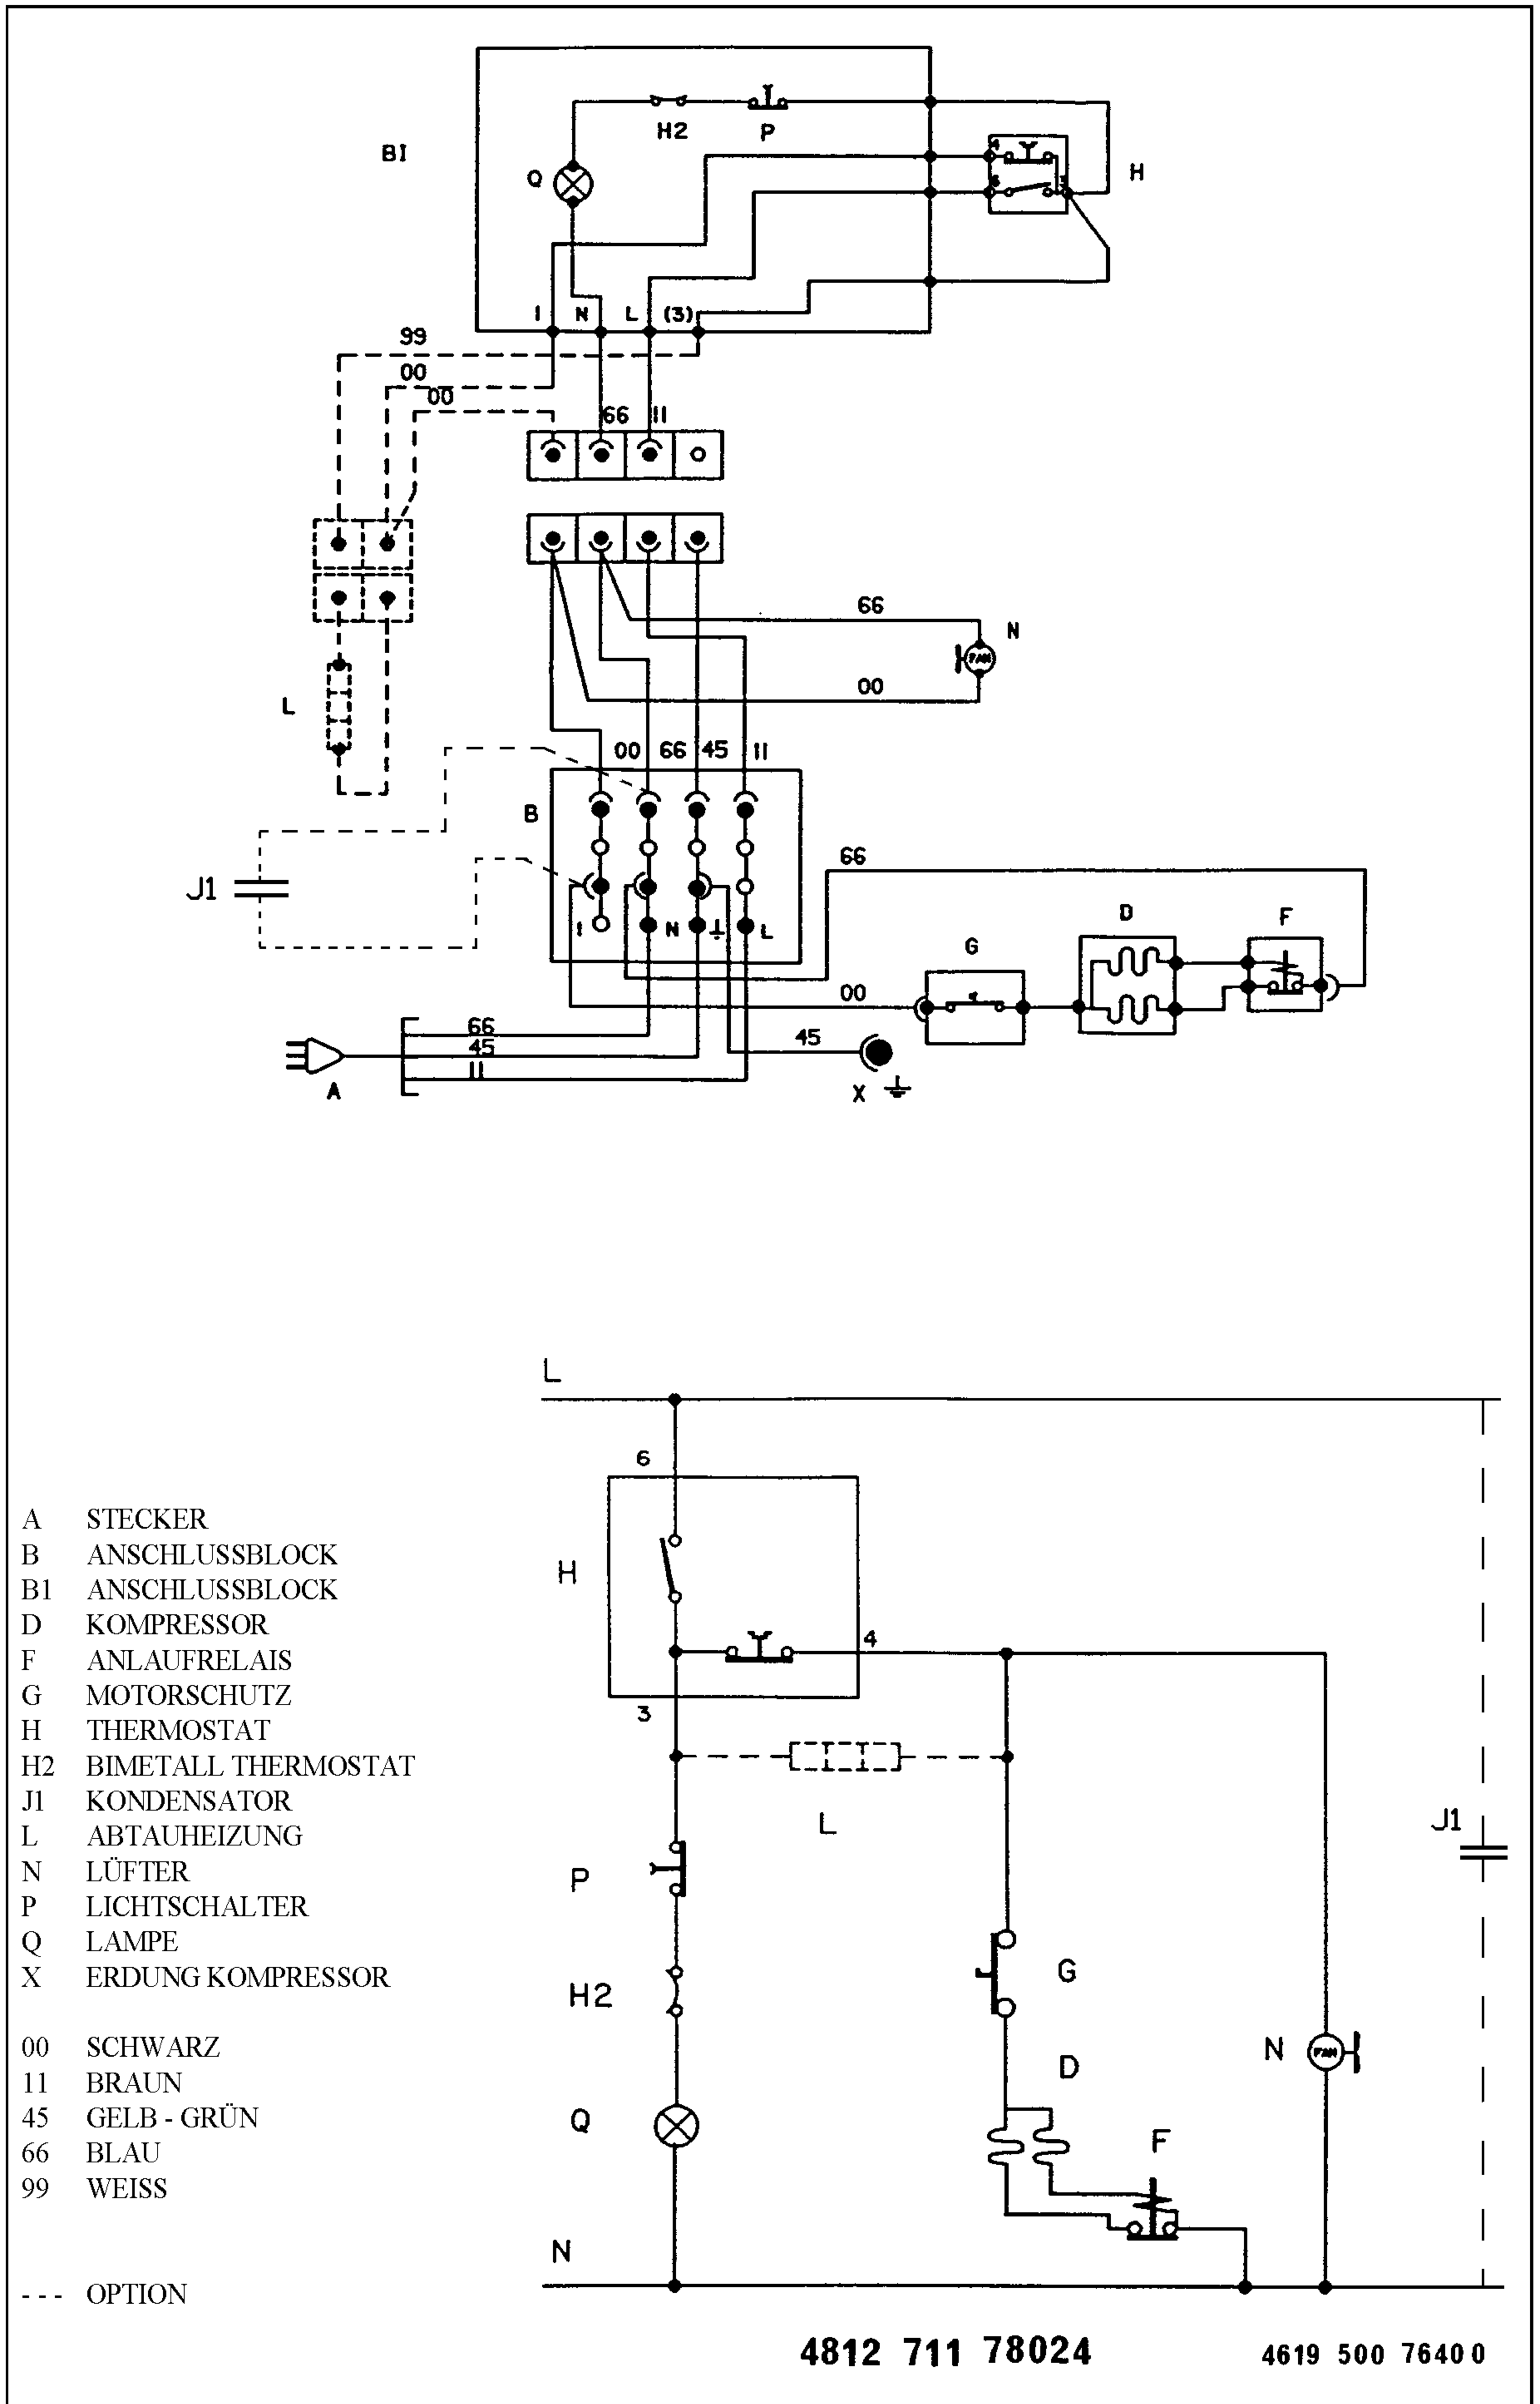

- A STECKER
- B ANSCHLUSSBLOCK
- B1 ANSCHLUSSBLOCK
- D KOMPRESSOR
- F ANLAUFRELAIS
- G MOTORSCHUTZ
- H THERMOSTAT
- H2 BIMETALL THERMOSTAT
- J1 KONDENSATOR
- L ABTAUHEIZUNG
- N LÜFTER
- P LICHTSCHALTER
- Q LAMPE
- X ERDUNG KOMPRESSOR

- 00 SCHWARZ
- 11 BRAUN
- 45 GELB - GRÜN
- 66 BLAU
- 99 WEISS

- OPTION

4812 711 78024

4619 500 7640 0