


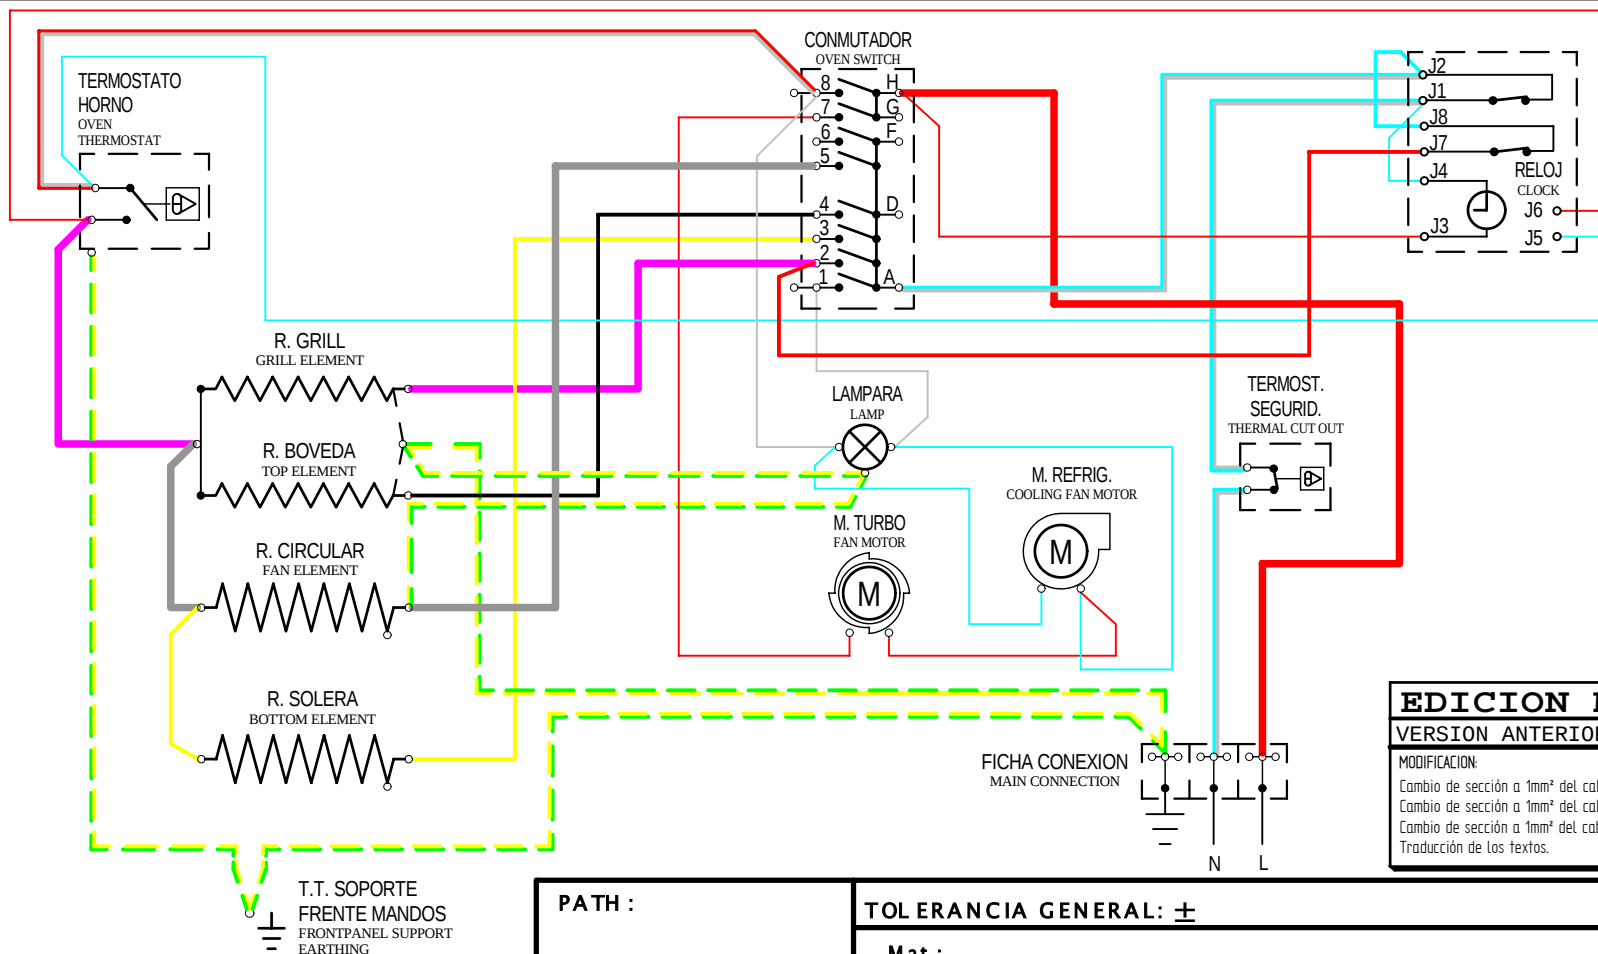

EDICION MODIFICADA
 VERSION ANTERIOR: PLANO N°. EE00204-000
 MODIFICACION:
 Cambio de sección a 1mm² del cable R.Circular-R.Solera
 Cambio de sección a 1mm² del cable Conmut.'3'-R.Solera
 Cambio de sección a 1mm² del cable Conmut.'4'-R.Bóveda
 Traducción de los textos.

PATH :		TOLERANCIA GENERAL: $\pm$	
Mat.:			
ESCALA s / e	DIBUJADO:	19 09 06	NOMBRE: M.A.
	COMPROBADO:		
ESQUEMA ELECTRICO HA-845			N °.: EE00204-001
Observ.: ---			Sustituye a:
			Sustituido por:

CONMUTADOR 10P. Ref. 800801 "GOTTAK"										
	1	2	3	4	5	6	7	8	9	10
8 H										LINEA "L"
7 G										M. TURBO
6										M. RUSTEP.
5										R. CIRCULAR
4 D										R. BOVEDA
3										R. SOLERA
2										R. GRILL
1 A										LINEA "N"

SIMBOLO	DESIGNACION
	Cable sección: 1.5mm²
	Cable sección: 1.5mm² (Toma tierra)
	Cable sección: 1mm²
	Cable sección: 0.5mm²