


1.3 ESQUEMA ELÉCTRICO / ELECTRICAL DIAGRAM

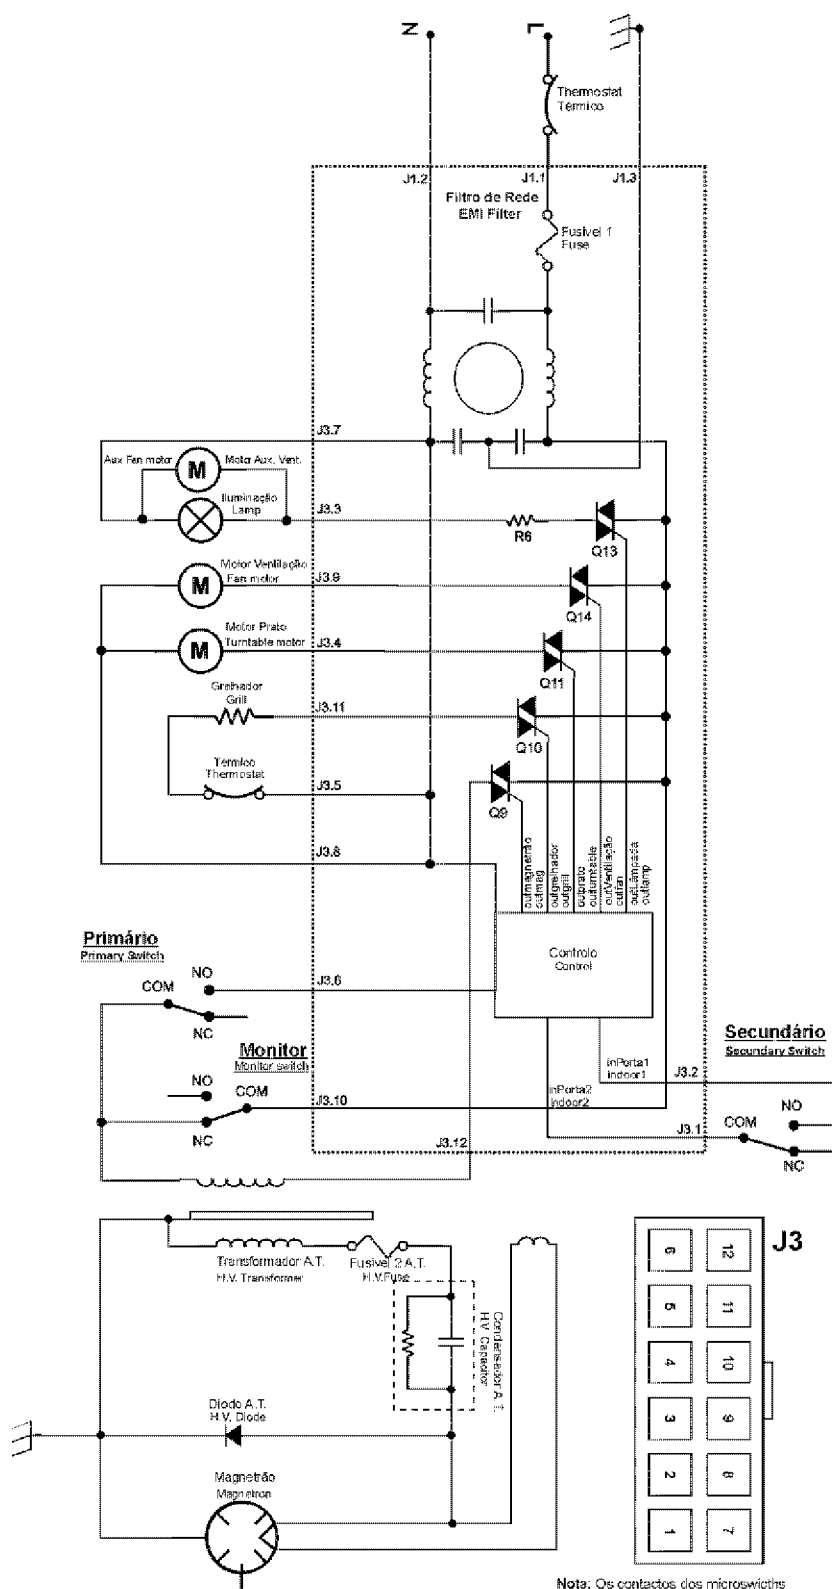

Nota: Os contactos dos microswitchs estão na situação de porta aberta.
Note: The microswitch are in open door situation